


СО РАЙОН "СЛАТИНА"
ОТДЕЛ "УТКР"

СКИЦА
М 1:1000

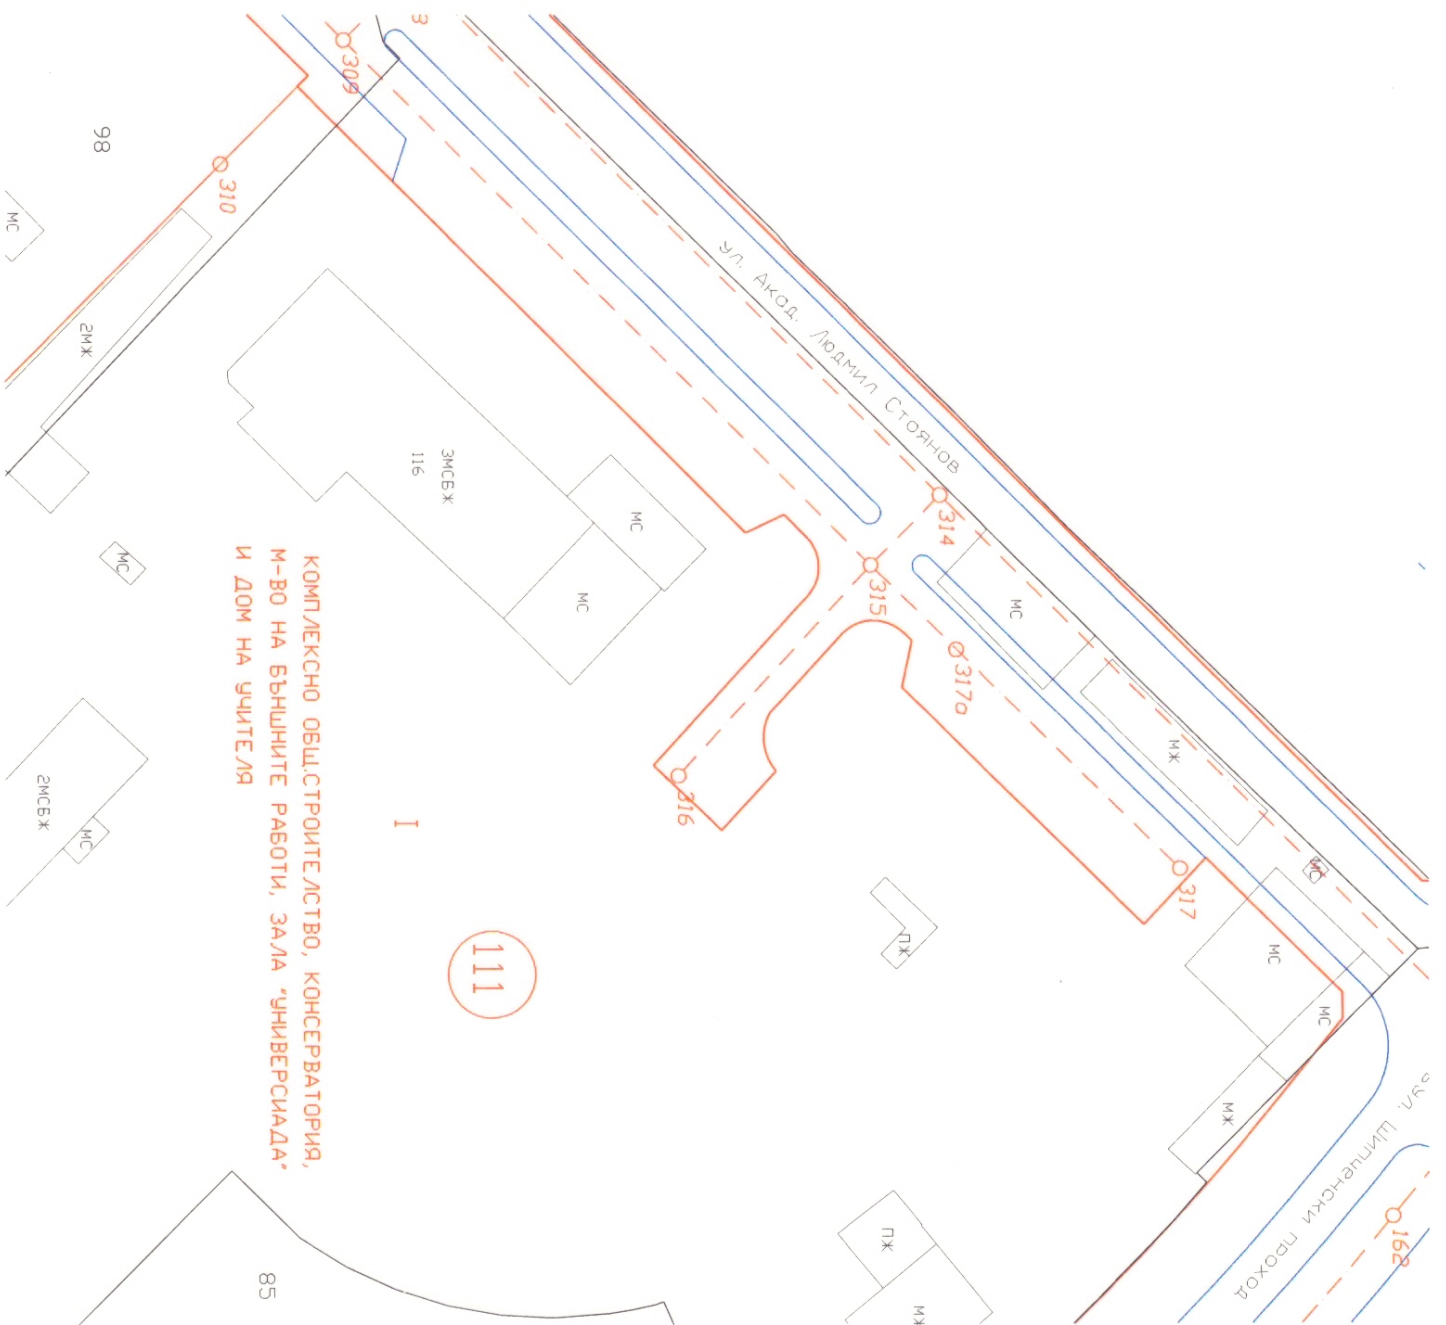

КОМПЛЕКСНО ОБЩЕСТВОСТРОИТЕЛСТВО, КОНСЕРВАТОРИЯ,
М-ВО НА ВЪНШНИТЕ РАБОТИ, ЗАЛА "УНИВЕРСИАДА"
И ДОМ НА УЧИТЕЛЯ

на УПИ (П.И. №)..... сграда с пл №116..... от кв. 111

по регулационният план на м. "ГЕО МИЛЕВ" гр.София
одобрен със заповед № 89 от 01.03.1976 г., РД-50-09-52 от
24.01.1986 г.

УПИ (ПИ) е собственост на :
ДЪРЖАВНА МУЗИКАЛНА АКАДЕМИЯ "ПРОФ. ПАНЧО
ВЛАДИГЕРОВ", стопанисва и управлява имотите, с отстъпено
право на строеж за сградата, описани в Акт №00931/1998 г. за
публична държавна собственост.

Писмо на Н"АГ"-СО с изх. №към САГ16-КДОО-1661-(1)/15.08.16/
19.08.2016 г. за предоставяне на проектен пл.№116.
(документ за собственост)

УФИ (ПИ)..... съдържа.....
Скицата се издава по повод молба вх. №..... РСЛ16-УЗ21-448 от
04.08.2016 г. и ще служи за..... Технически
паспорт

Таксата от..... III..... лв. е платена с квитанция
№..... III.....
ЗАБЕЛЕЖКА: Сгради - ЗМСБЖ, МС и МС, с пл.№116 в УПИ I на
кв. 111 по КРП на гр.София, м. "Гео Милев" са идентични със
сградите, описани в АДС №00931/1998 г.

КОПИРАГ:..... 23.08.2016 г.
(дата)

ПРОВЕРИЛ:..... 23.08.2016 г.
(дата)

